



UNITÀ EDILIZIE

- XXX Numero identificativo dell'isolato
- Numero identificativo dell'unità edilizia

SUDDIVISIONE TIPOLOGICA E TIPI D'INTERVENTO

- A1 Emergenze monumentali ed edifici di particolare interesse architettonico di proprietà pubblica ed uso pubblico**
 - A1a Monumentale religioso
 - A1b Monumentale pubblico
- A2 Edifici di interesse storico o di particolare pregio architettonico ed ambientale di proprietà privata**
 - A2a Edifici di notevole valore
 - A2b Edifici qualificati da alcuni elementi architettonici
- A3 Manufatti edili di manomessi o/o compromessi, autonomi o complementari, privati di valore storico-artistico**
 - A3a Edifici di qualità comune
 - A3b Edifici di scarsa qualità
- A4 Edifici e contesti edificati residenziali moderni**
 - A4a Edifici che seguono le prescrizioni catastali e il rispetto complessivo del contesto circostante
 - A4b Edifici in contrasto con i parametri storico-urbanistici e il rispetto complessivo del contesto (edifici preesistenti)
- A5 Edifici da demolire**

Unione fogli

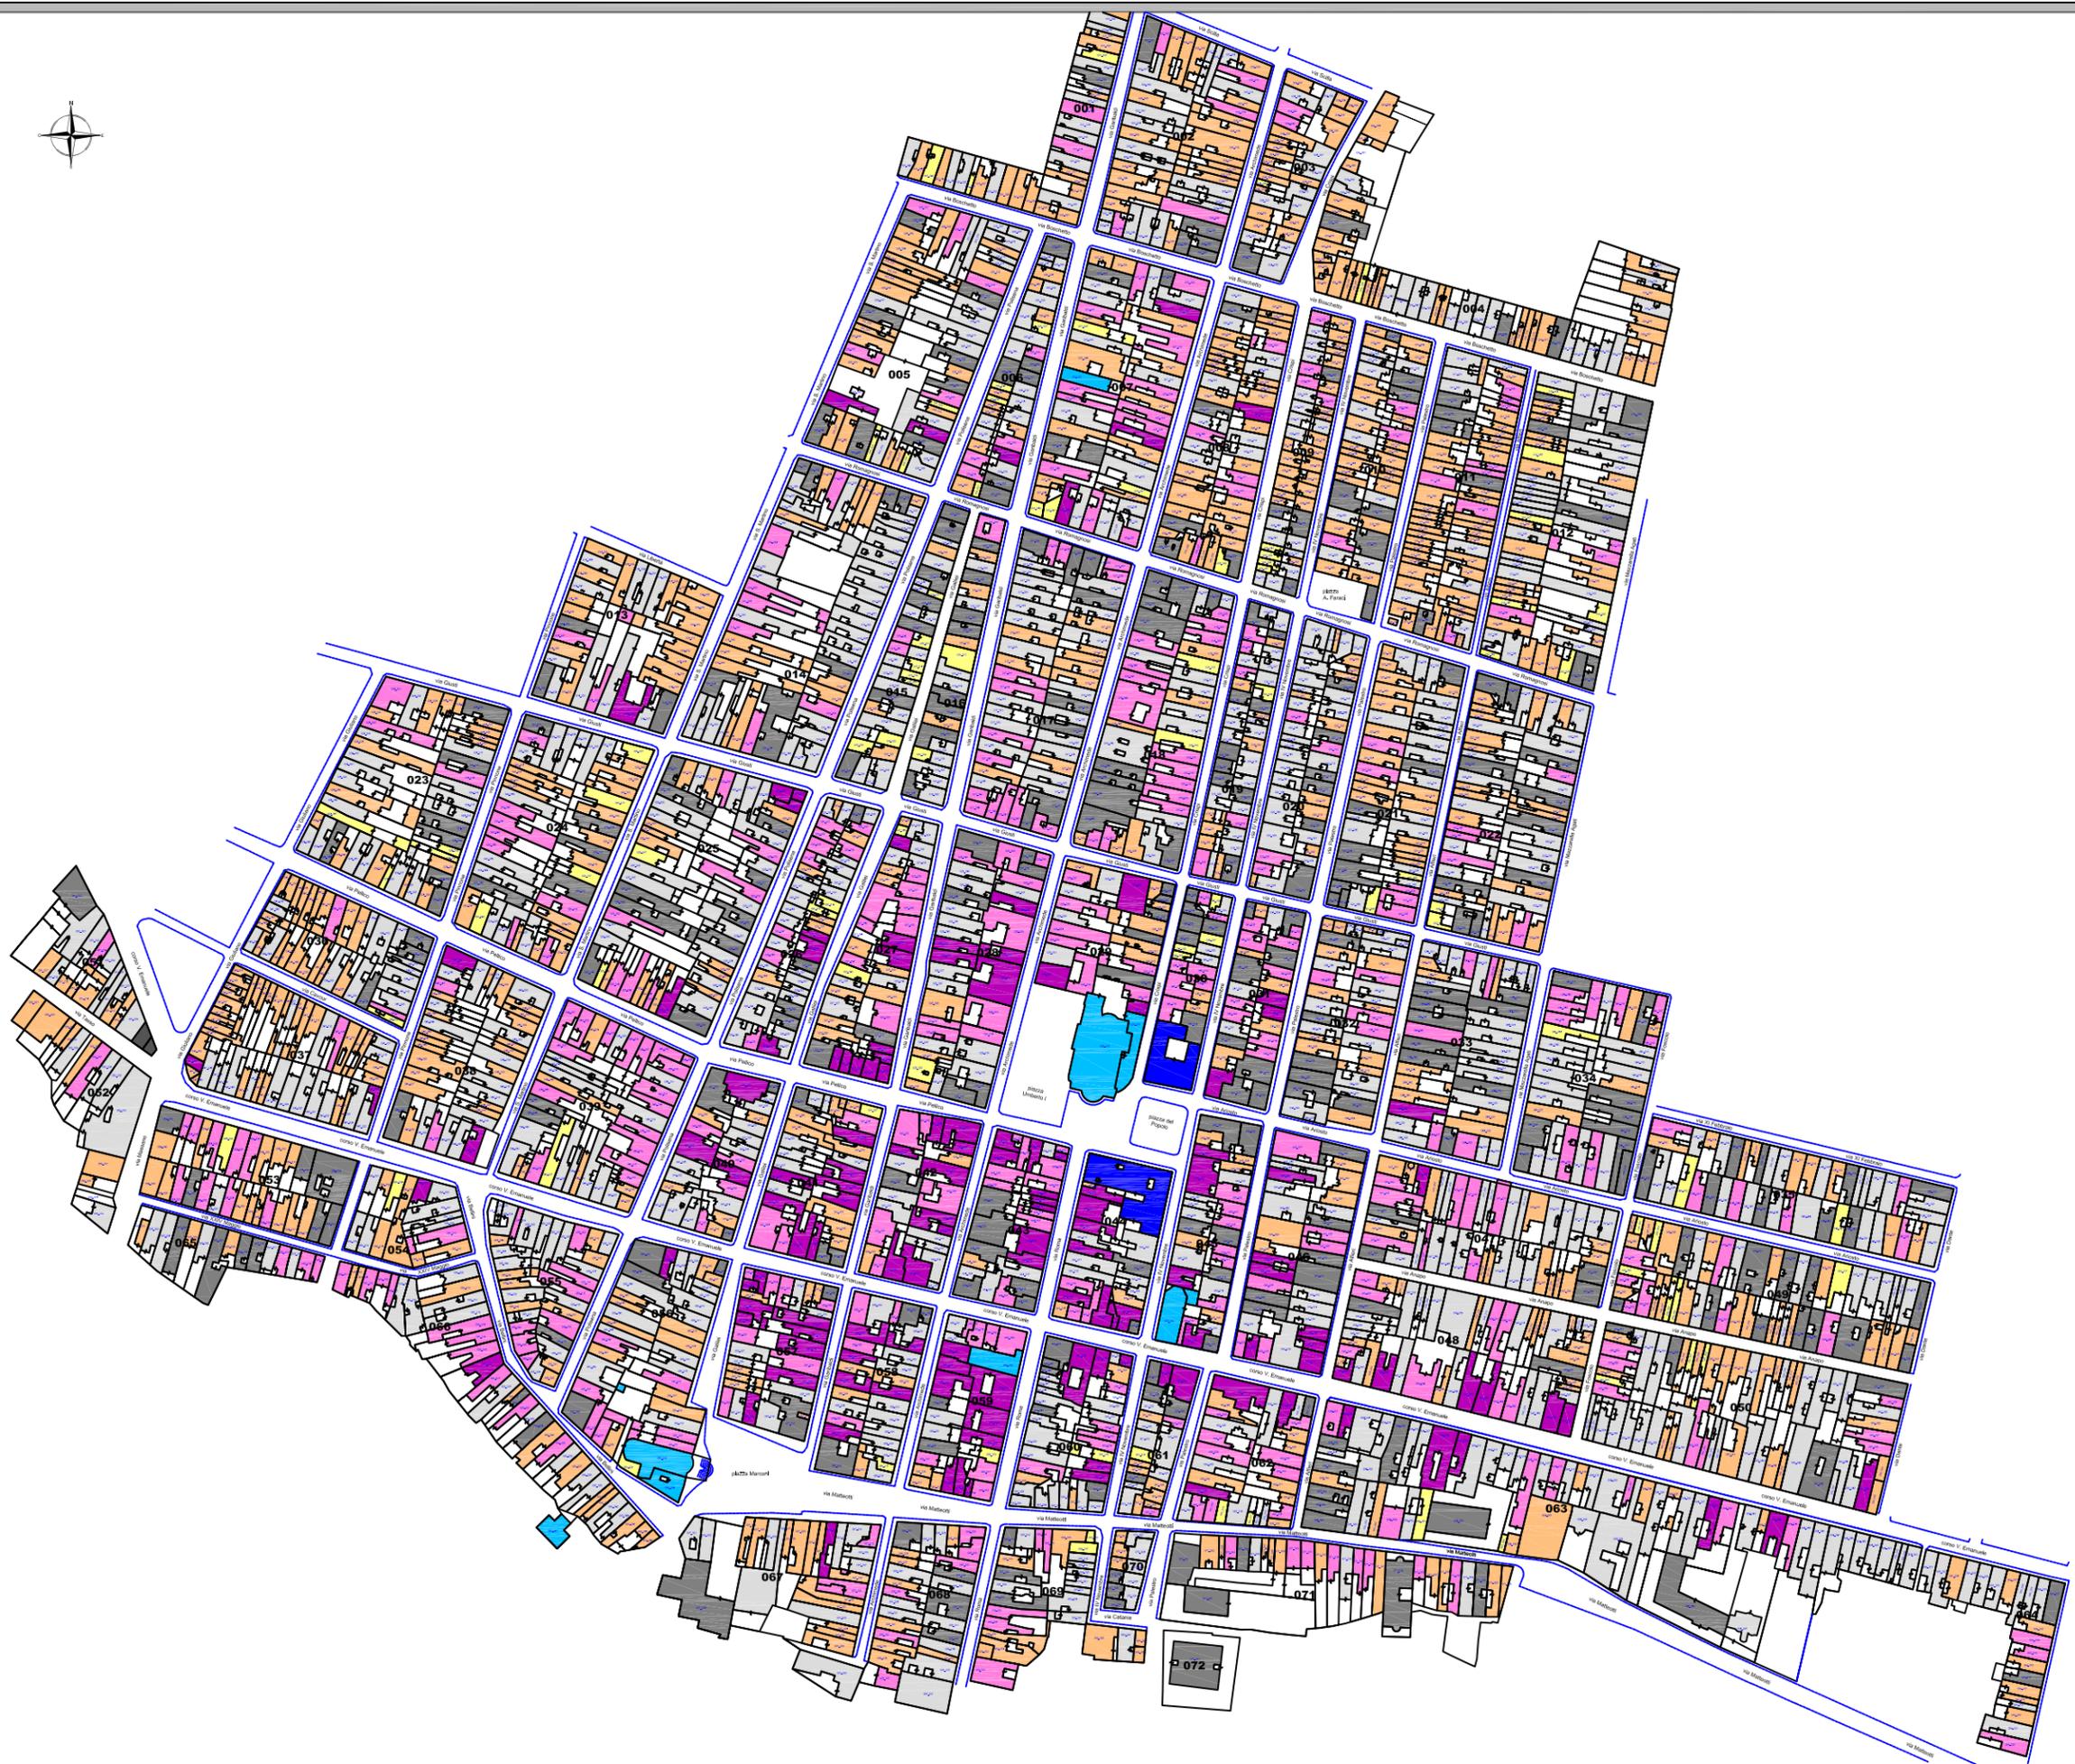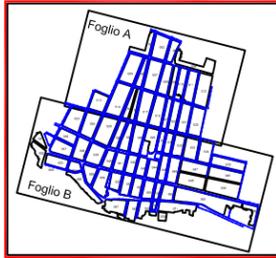

COMUNE DI FLORIDIA
PROVINCIA DI SIRACUSA

Piano Centro Storico Floridia

Responsabile dell'ufficio tecnico:
ing. Concetto Lo Giudice

Consulenti:
Uberto Sola e Associati
arch. Massimiliano Urcullo
ing. Giulio Tarascio

base:
Planimetria catastale con indicazione degli interventi ammessi III - Quadro d'unione

data:
novembre 2008

aggiornamento:

scala
1:1.000

elaborato
B 1